


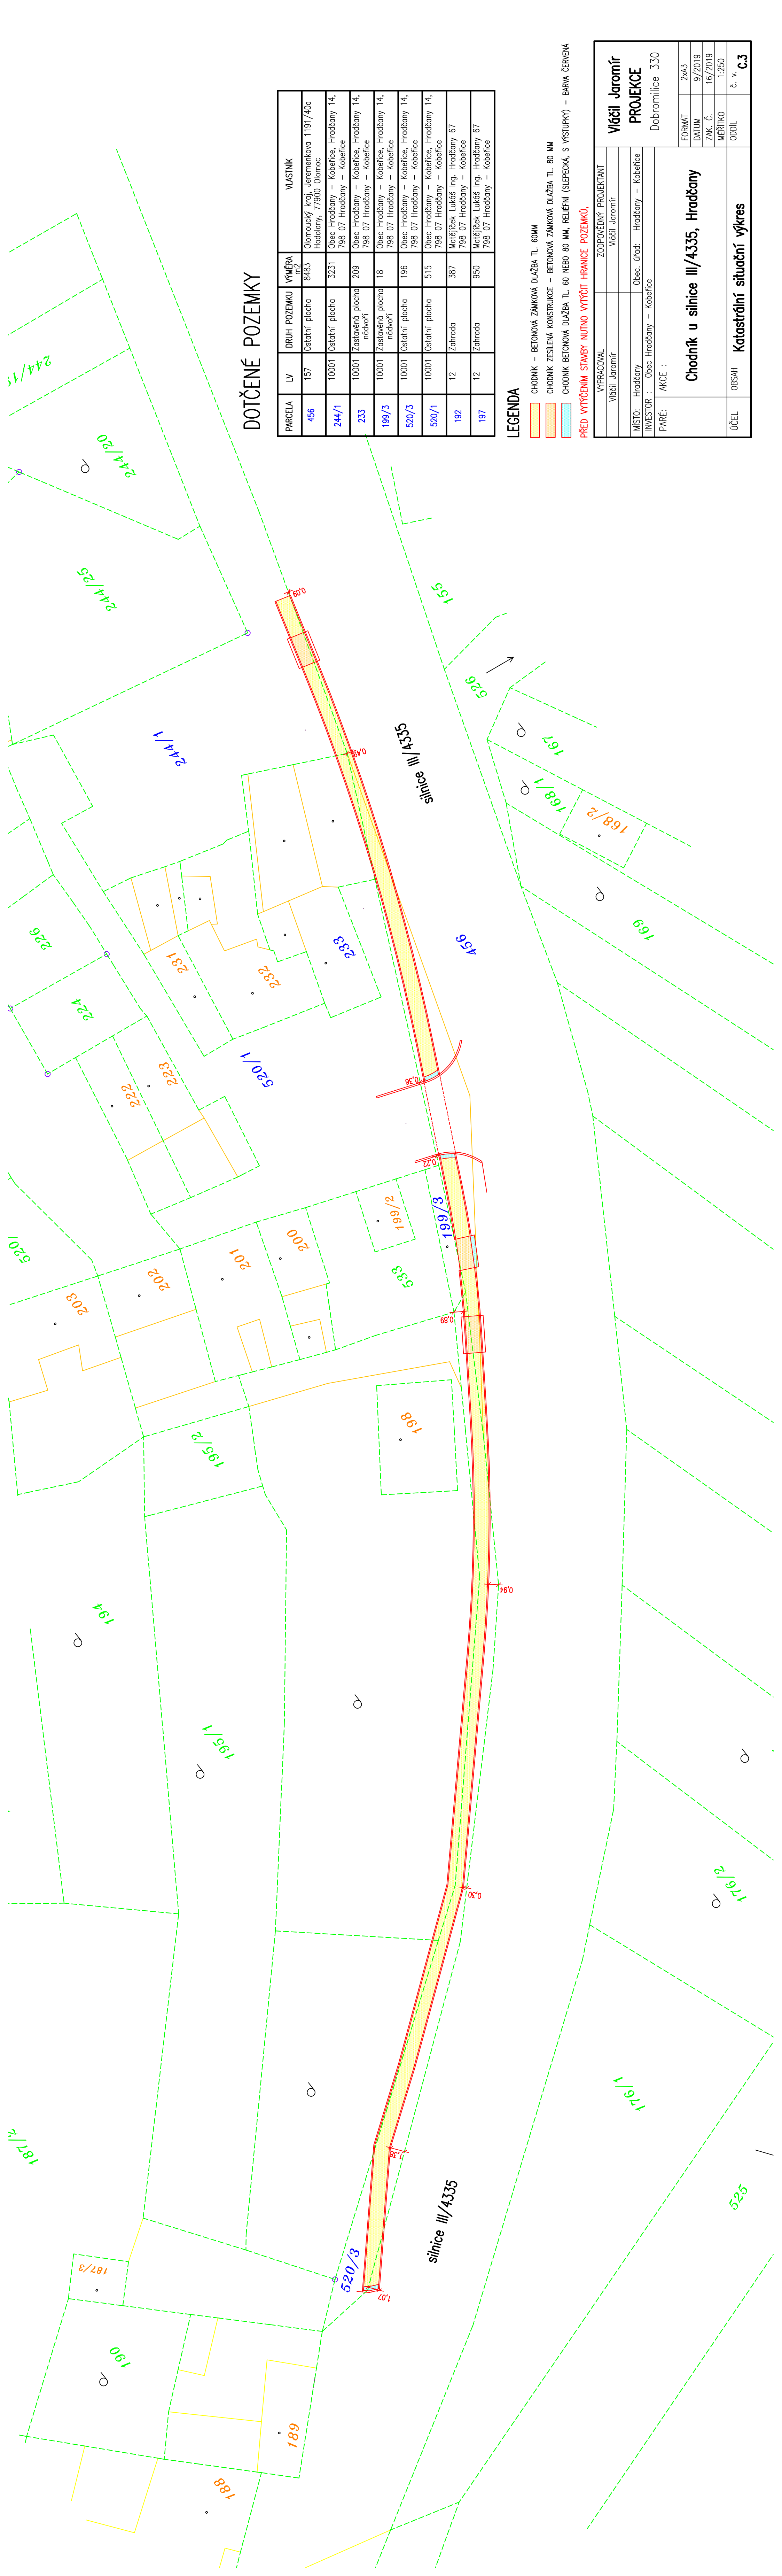

DOTČENÉ POZEMKY

PARCELA	LV	DRUH POZEMKU	VÝMĚRA m ²	VLASTNÍK
456	157	Ostatní plocha	8483	Olanauický kraj, Jeremenkova 1191/40a Hodolany, 79900 Olomouc
244/1	10001	Ostatní plocha	3231	Obec Hradčany – Kabeřice, Hradčany 14, 798 07 Hradčany – Kabeřice
233	10001	Zastavěná plocha nádvorní	209	Obec Hradčany – Kabeřice, Hradčany 14, 798 07 Hradčany – Kabeřice
199/3	10001	Zastavěná plocha nádvorní	18	Obec Hradčany – Kabeřice, Hradčany 14, 798 07 Hradčany – Kabeřice
520/3	10001	Ostatní plocha	196	Obec Hradčany – Kabeřice, Hradčany 14, 798 07 Hradčany – Kabeřice
520/1	10001	Ostatní plocha	515	Obec Hradčany – Kabeřice, Hradčany 14, 798 07 Hradčany – Kabeřice
192	12	Zahrada	387	Matějček Lukáš Ing. Hradčany 67 798 07 Hradčany – Kabeřice
197	12	Zahrada	950	Matějček Lukáš Ing. Hradčany 67 798 07 Hradčany – Kabeřice

LEGENDA

- CHODNÍK – BETONOVÁ ZÁMKOVÁ DLAŽBA TL. 60MM
- CHODNÍK ZESÍLENÁ KONSTRUKCE – BETONOVÁ ZÁMKOVÁ DLAŽBA TL. 80 MM
- CHODNÍK BETONOVÁ DLAŽBA TL. 60 NEBO 80 MM, RELIÉFNI (SLEPEČKÁ, S VÝSTUPKY) – BARVA ČERVENÁ

PŘED VYTÝČENÍM STAVBY NUTNO VYTÝČIT HRANICE POZEMKŮ,

VYPRACOVAL		ZODPOVĚDNÝ PROJEKTANT		Václav Jarošík PROJEKCE Dobromilice 330
Václav Jarošík		Václav Jarošík		
MÍSTO: Hradčany		Obec, úřad: Hradčany – Kabeřice		
INVESTOR : Obec Hradčany – Kabeřice				
PARÉ: AKCE :				
Chodník u silnice III/4335, Hradčany				FORMÁT 2x43
				DATUM 9/2019
				ZAK. Č. 16/2019
				MĚŘÍTKO 1:250
				ODDÍL č. v. C.3
ÚČEL	OBSAH	Katastrální situace výkres		