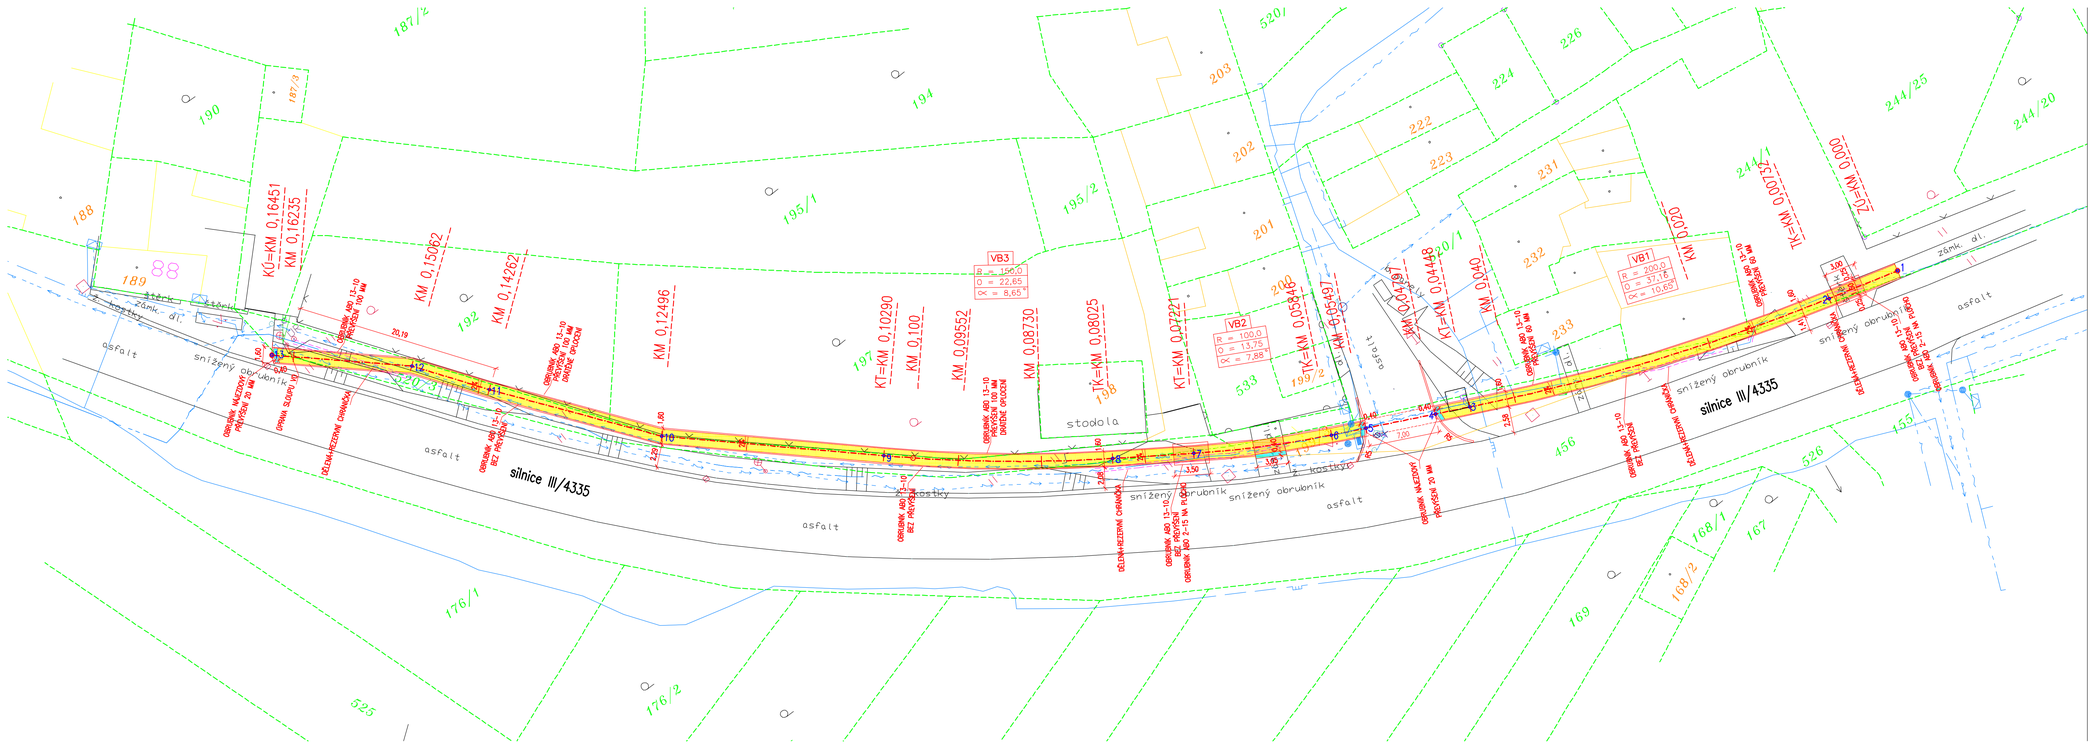

KÚ=KM 0,16451
KM 0,16235
KM 0,15062
KM 0,14262
KM 0,12496
KM 0,12290
KM 0,100
KM 0,09552
KM 0,08730
KM 0,08025
KT=KM 0,07221
KM 0,06846
KM 0,06597
KM 0,04478
KM 0,0440
KM 0,0420
KM 0,03787
KM 0,03732
TK=KM 0,00000
VB3
R = 150,0
O = 22,65
∝ = 8,65°
VB2
R = 100,0
O = 13,75
∝ = 7,88°
VB1
R = 200,0
O = 57,14
∝ = 16,65°
silnice III/4335
asfalt
snížený obrubník
stodola
kostky
zámk. dl.
OBRUBNÍK ABO 13-10 OBOUSTRANNÝ 100 MM DAROVÉ OTVORY
OBRUBNÍK ABO 13-10 PŘÍJEZDOVÝ 100 MM
OBRUBNÍK ABO 13-10 BEZ PŘÍKOSU
OBRUBNÍK ABO 13-10 PŘÍJEZDOVÝ 150 MM
OBRUBNÍK ABO 13-10 PŘÍJEZDOVÝ 80 MM
OBRUBNÍK ABO 13-10 OBOUSTRANNÝ 80 MM
OBRUBNÍK ABO 12-15 NA HLOUBKU
OBRUBNÍK ABO 12-15 NA HLOUBKU 150 MM
OBRUBNÍK ABO 12-15 NA HLOUBKU 80 MM
OBRUBNÍK ABO 12-15 NA HLOUBKU 100 MM