Podélný profil

KATASTRÁLNÍ ÚZEMÍ: HRADČANY U PROSTĚJOVA

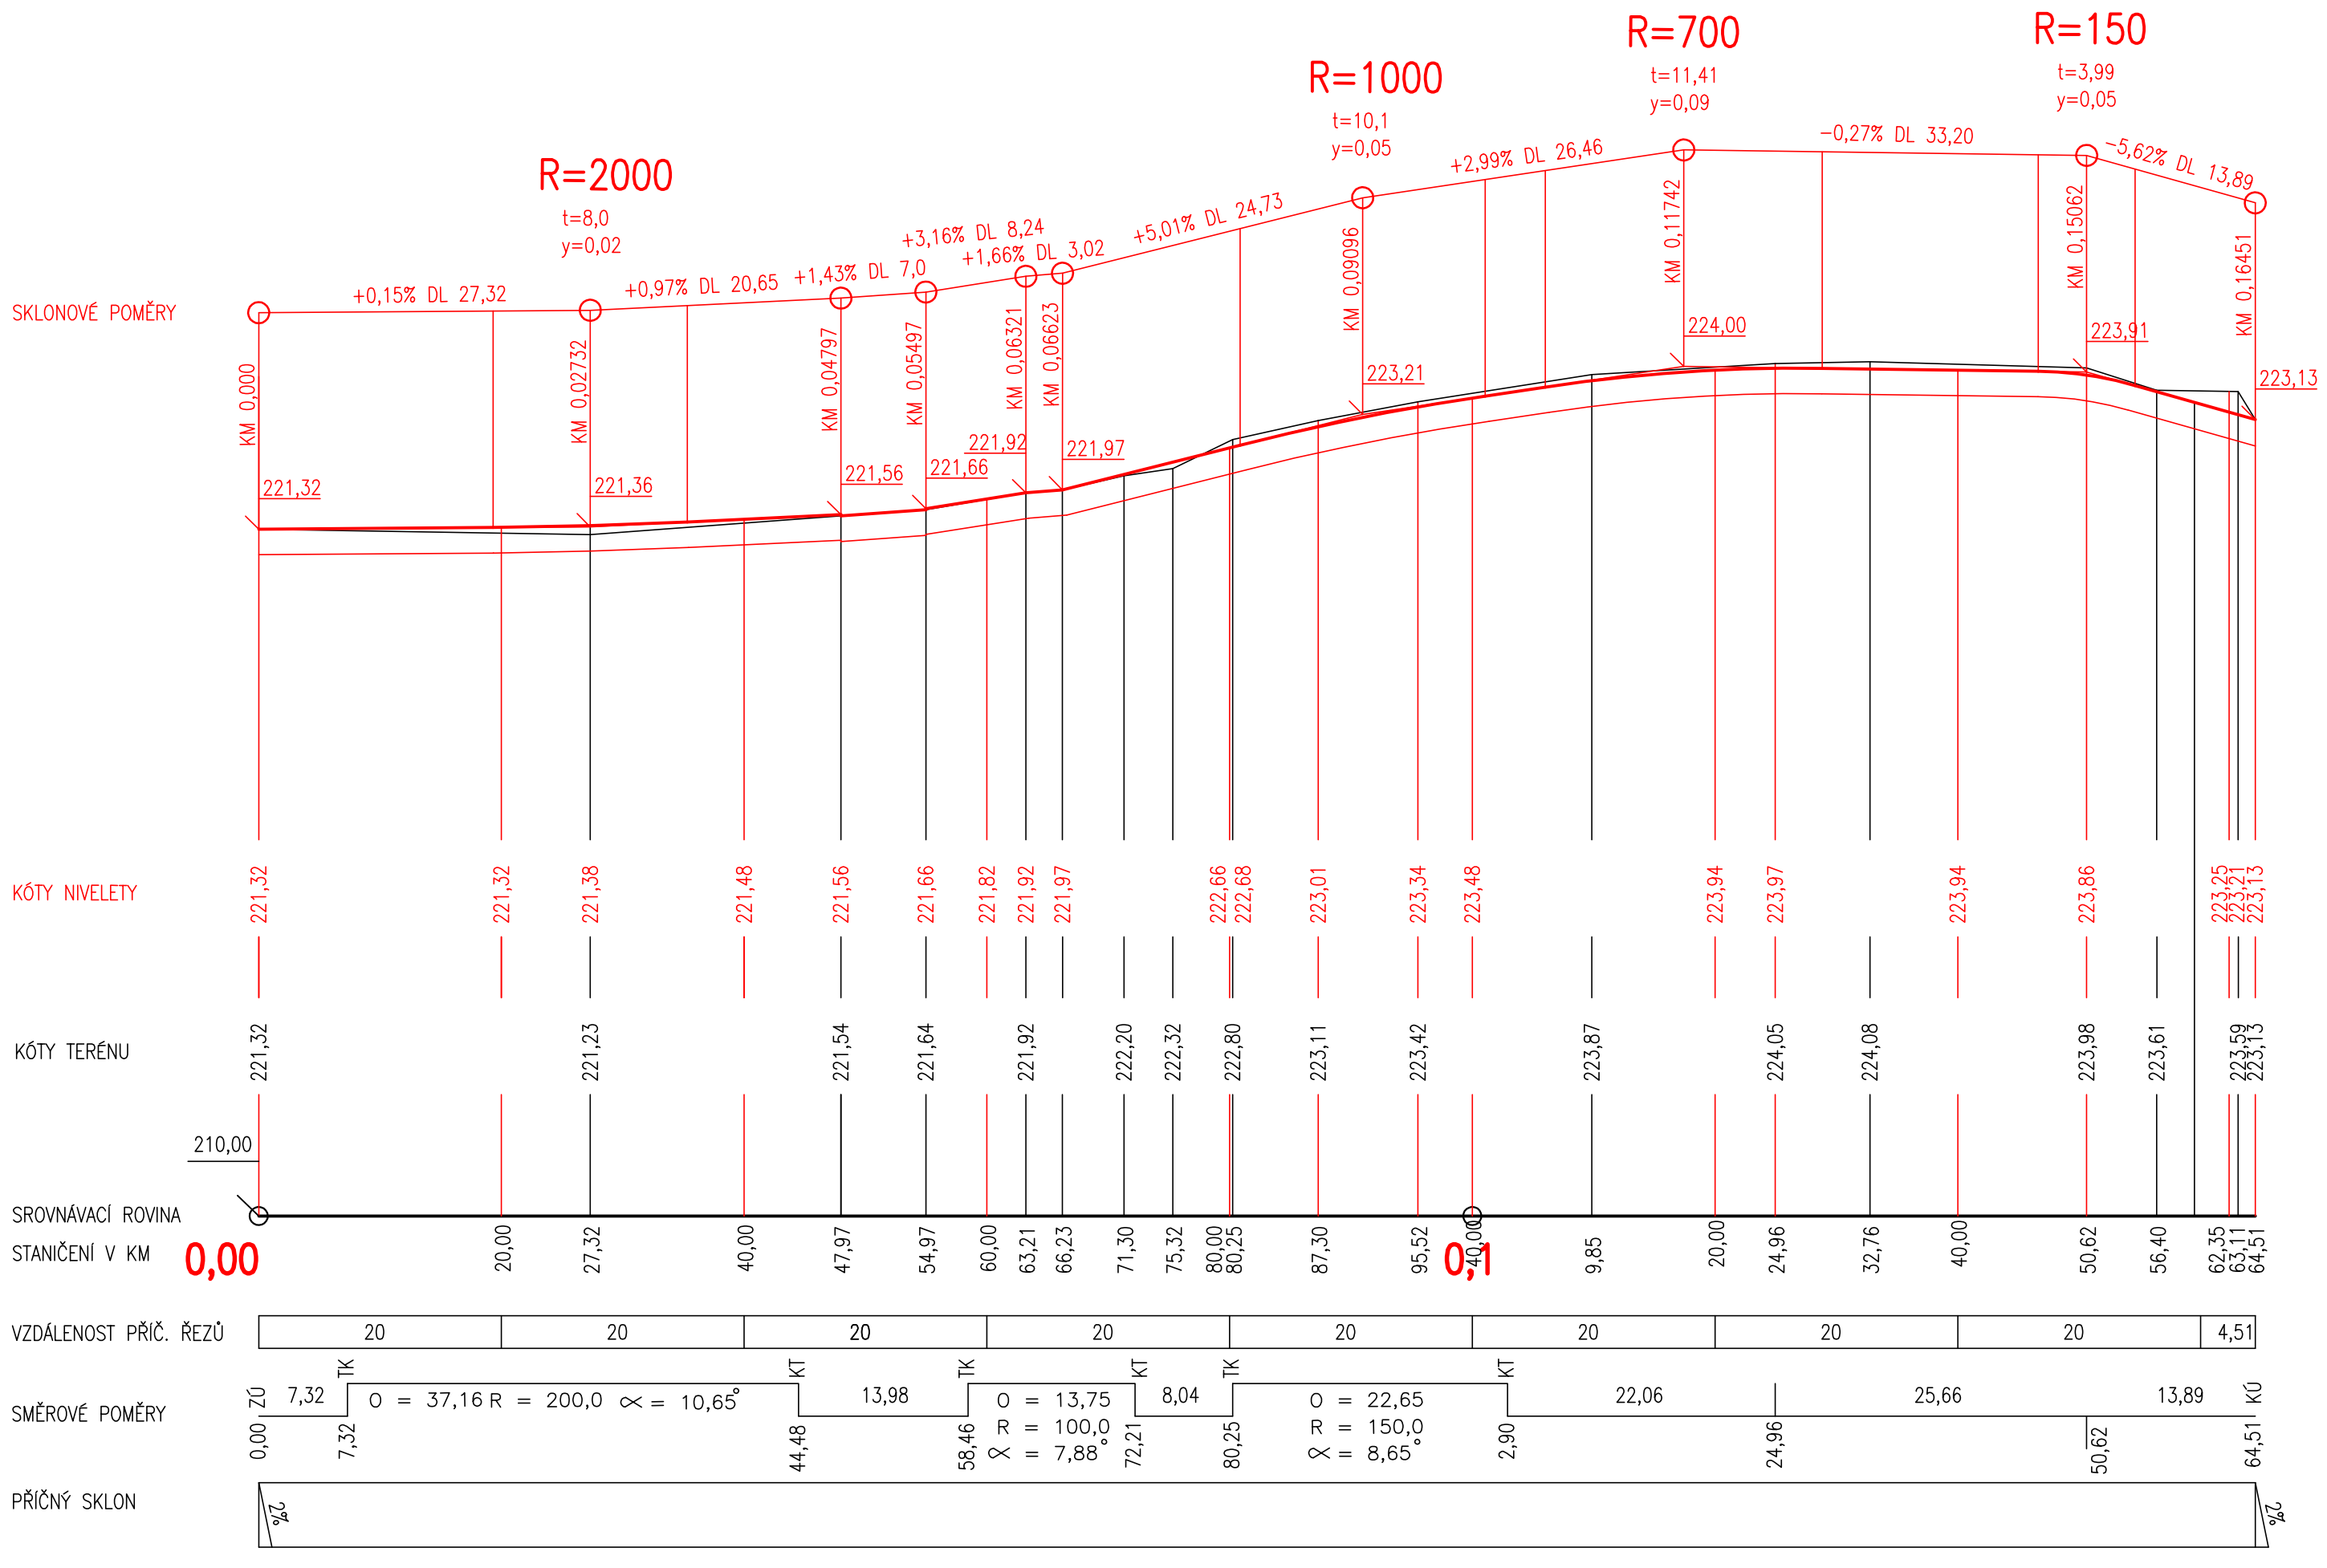

VYPRACOVAL	ZODPOVĚDNÝ PROJEKTANT	Vláčil Jaromír PROJEKCE Dobromilice 330
Vláčil Jaromír	Vláčil Jaromír	
MÍSTO: Hradčany	Obec. úřad: Hradčany – Kobeřice	
INVESTOR : Obec Hradčany – Kobeřice		
PARÉ:	AKCE : **Chodník u silnice III/4335, Hradčany**	FORMÁT 2xA3
		DATUM 9/2019
		ZAK. Č. 16/2019
		MĚŘÍTKO 1:500/100
ÚČEL	OBSAH Podélný profil	ODDÍL č. v. D.1.1.2.b